




PLANTA BAJA

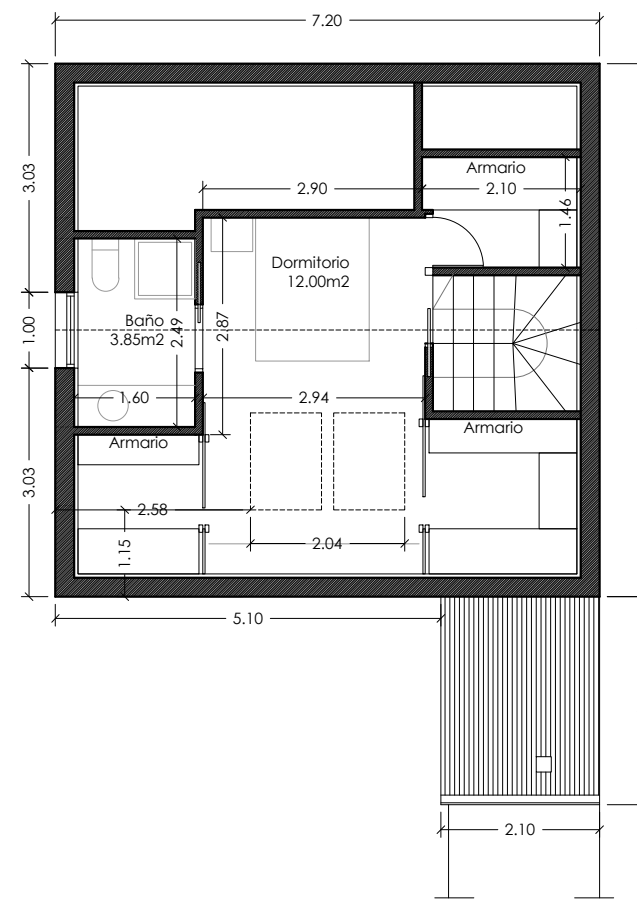


PLANTA BAJO CUBIERTA

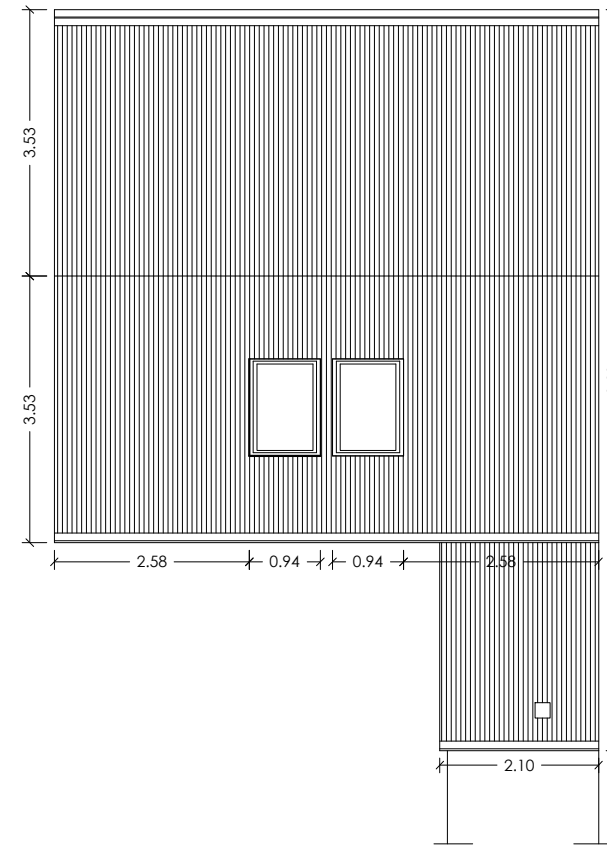


PLANTA CUBIERTA

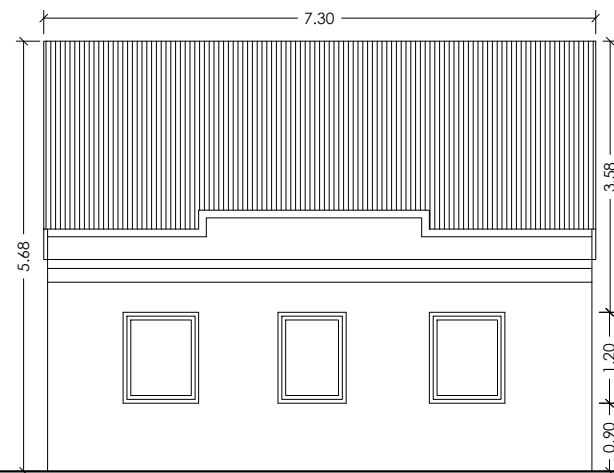


ALZADO ESTE

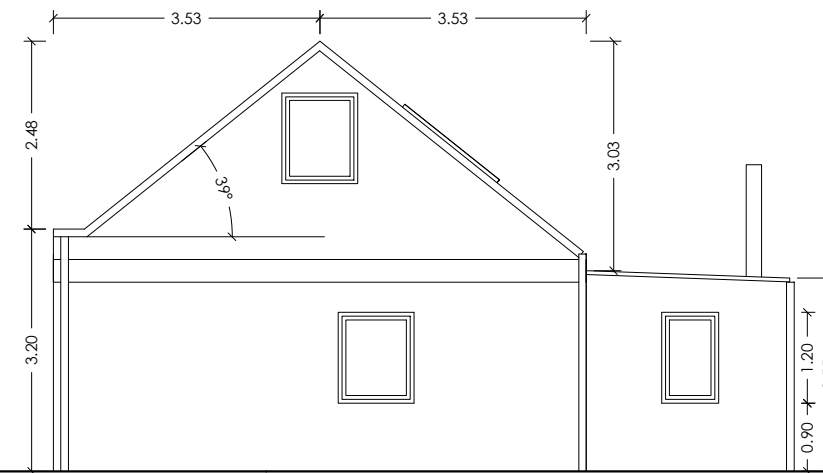


ALZADO NORTE

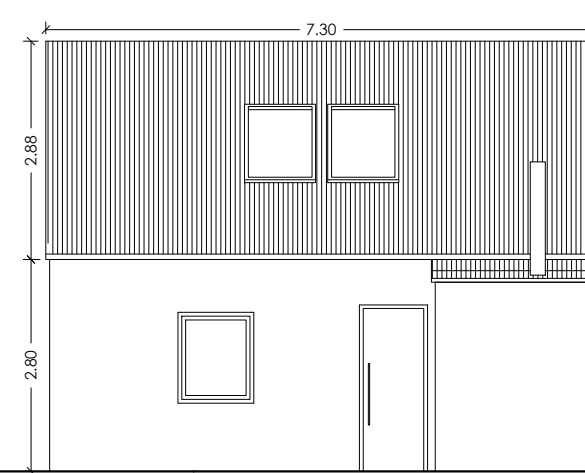

ALZADO OESTE

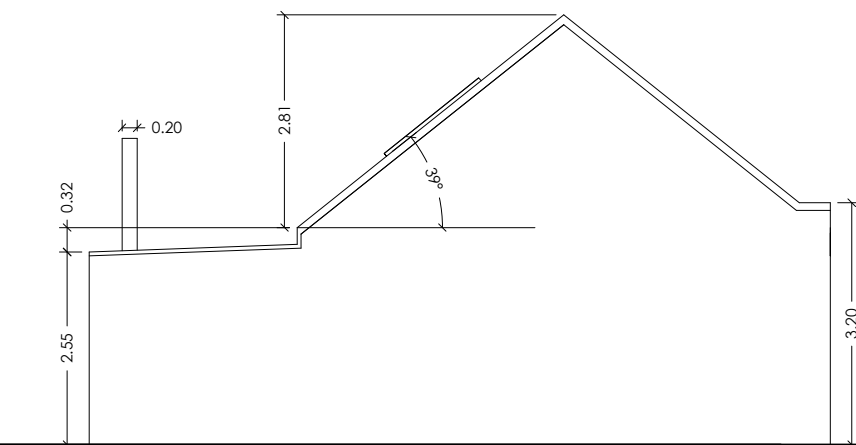

ALZADO SUR

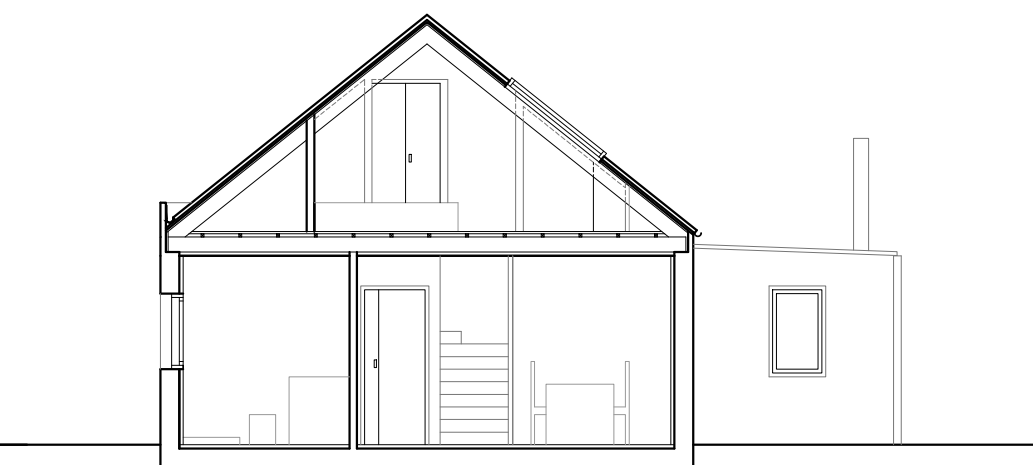

SECCIÓN

PLANO

ARQUITECTURA  
USOS, SUPERFICIES Y COTAS

# A01

ESCALA: 1/100    FECHA: JUL / 12    Nº REF: 23 / 12

PROYECTO:  
**REHABILITACIÓN DE VIVIENDA  
UNIFAMILIAR AISLADA**

SITUACIÓN:  
**OUTEIRO 46, SARDOMA  
CONCELLO DE VIGO, PROVINCIA DE PONTEVEDRA**

PROMOTOR:  
**JORGE NÚÑEZ Y ANA ISABEL CONDE**

TEODORO DE FRANCISCO ANTES  
Nº COAG 1529

JUAN MANUEL IGLESIAS PORTELA  
Nº COAG 2923

ALEJANDRO GONZÁLEZ GONZÁLEZ  
Nº COAG 2771

**EAU ARQUITECTURA S.L.P.**  
C/ PINTOR LAXEIRO, 13, PORTAL 2 BAJO  
36211 Vigo (PONTEVEDRA)  
www.euarquitectura.com

Tlf.: 986 21 13 97 Fax: 986 29 09 38  
email: eau@euarquitectura.com



SELO VISADO