
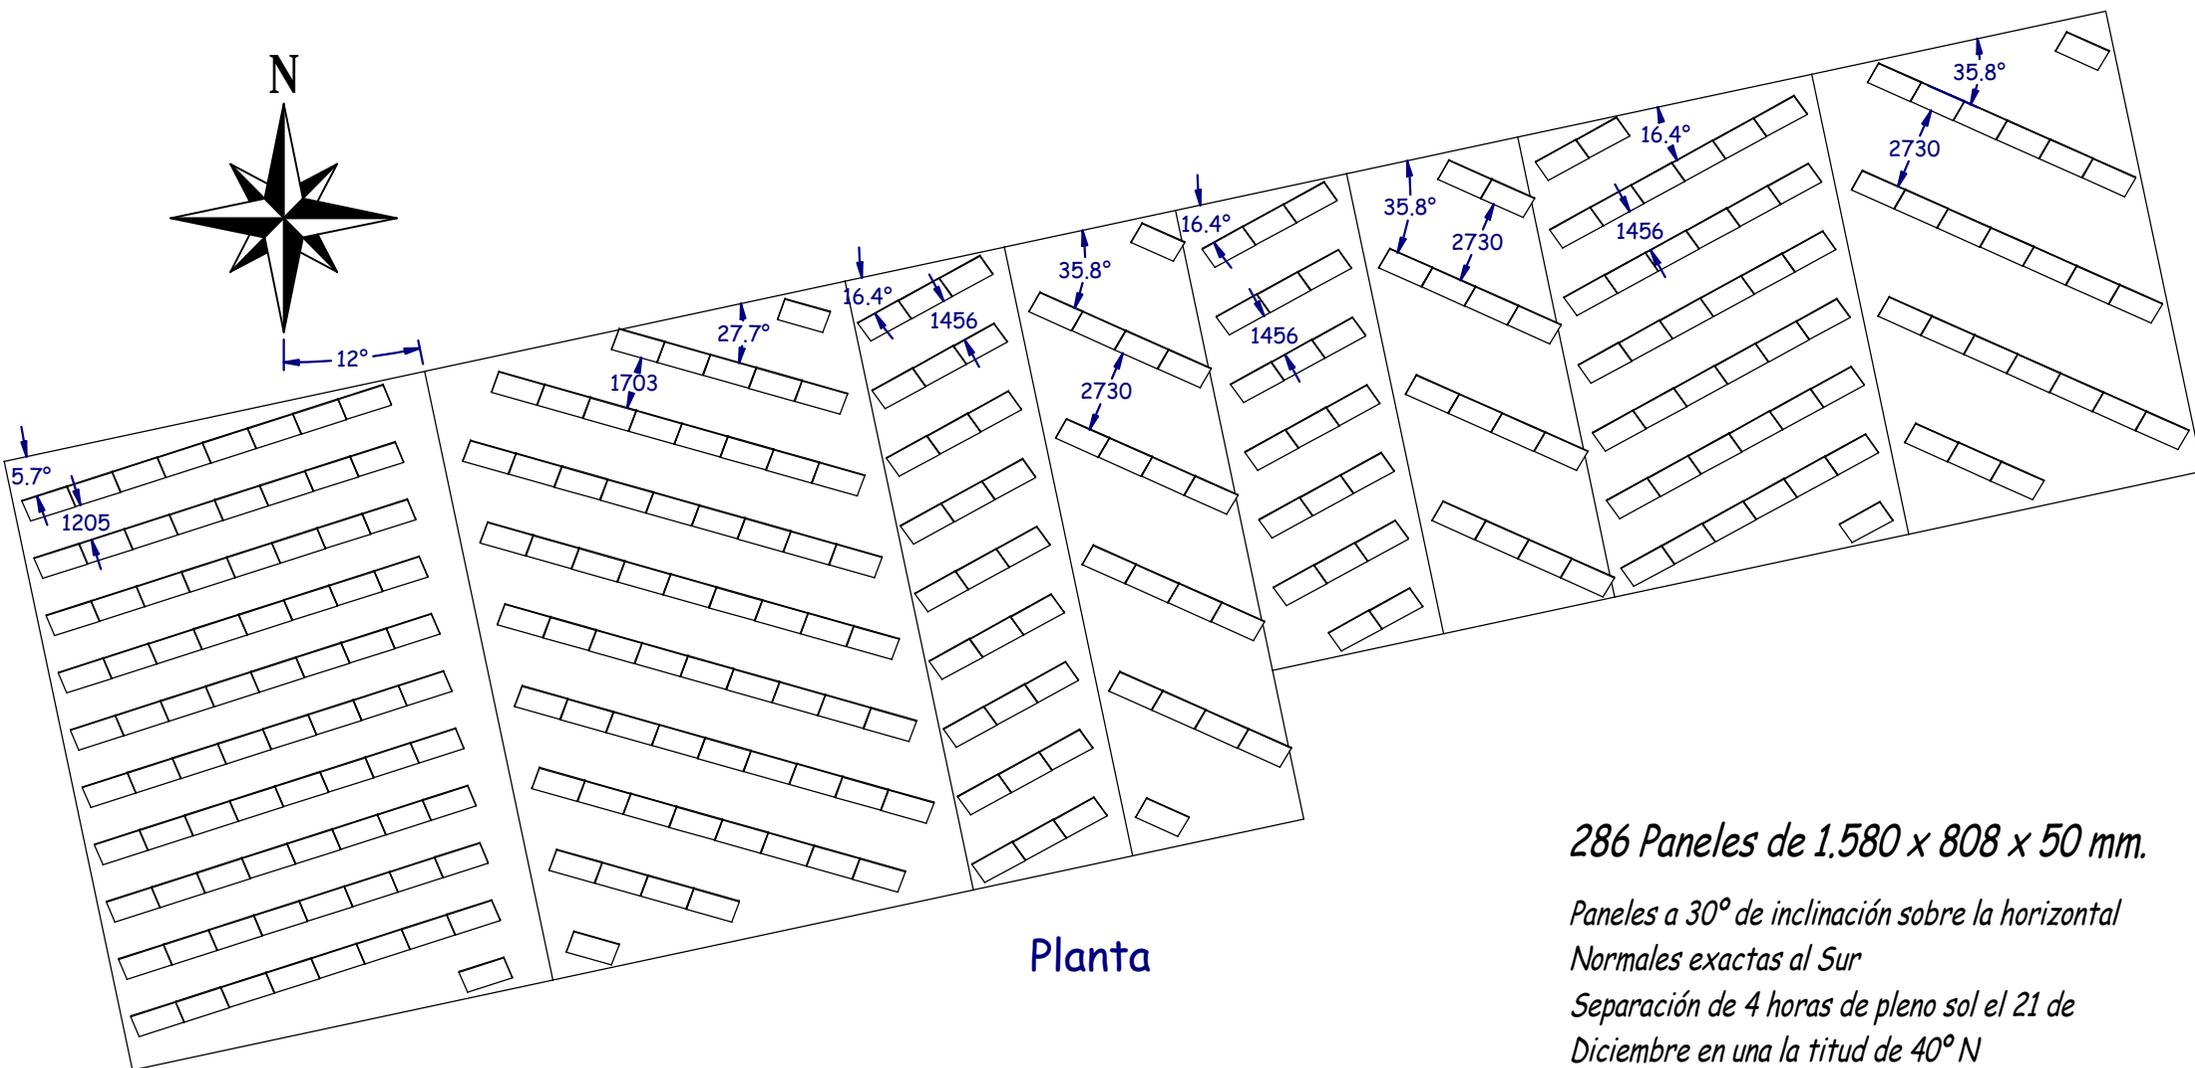


Alzado

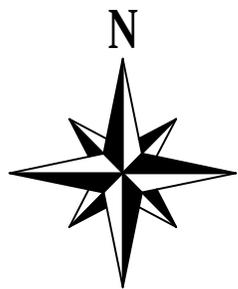

Planta

*286 Paneles de 1.580 x 808 x 50 mm.*

*Paneles a 30° de inclinación sobre la horizontal  
Normales exactas al Sur*

*Separación de 4 horas de pleno sol el 21 de  
Diciembre en una latitud de 40° N*