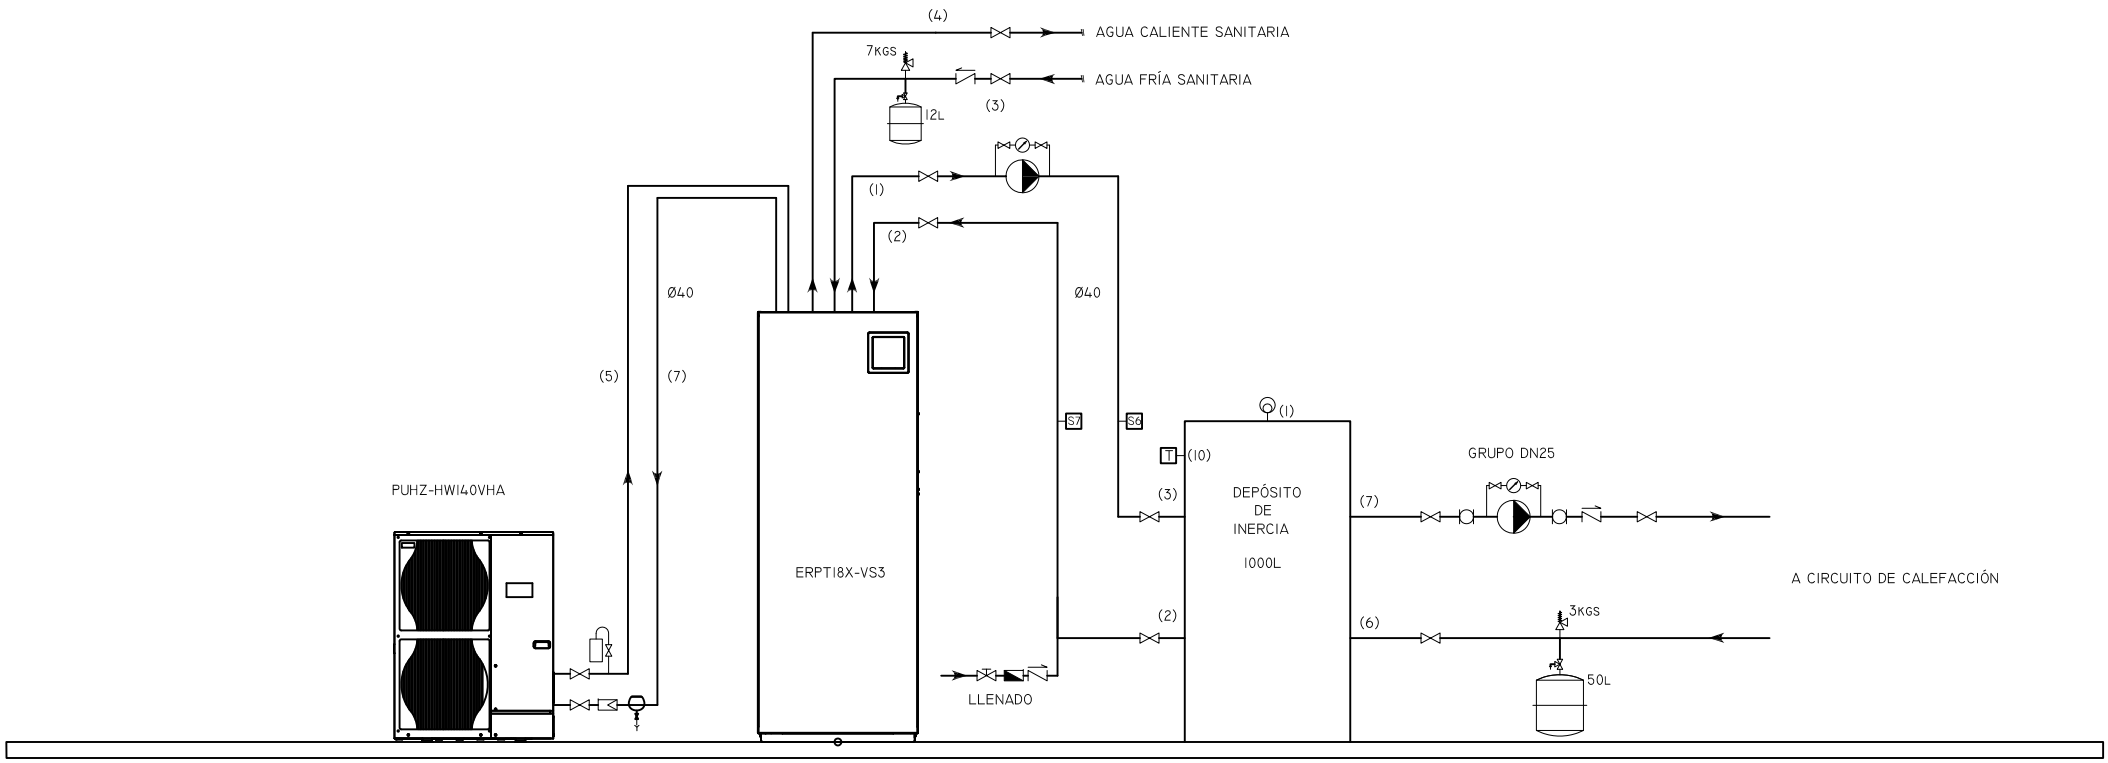
(4)
AGUA CALIENTE SANITARIA
7KGS
AGUA FRÍA SANITARIA
(3)
12L
(1)
(2)
Ø40
Ø40
(5)
(7)
S7
S6
(1)
T
(10)
GRUPO DN25
PUHZ-HW140VHA
(3)
DEPÓSITO
DE
INERCIA
1000L
(7)
ERPT18X-VS3
A CIRCUITO DE CALEFACCIÓN
(2)
(6)
3KGS
50L
LLENADO