


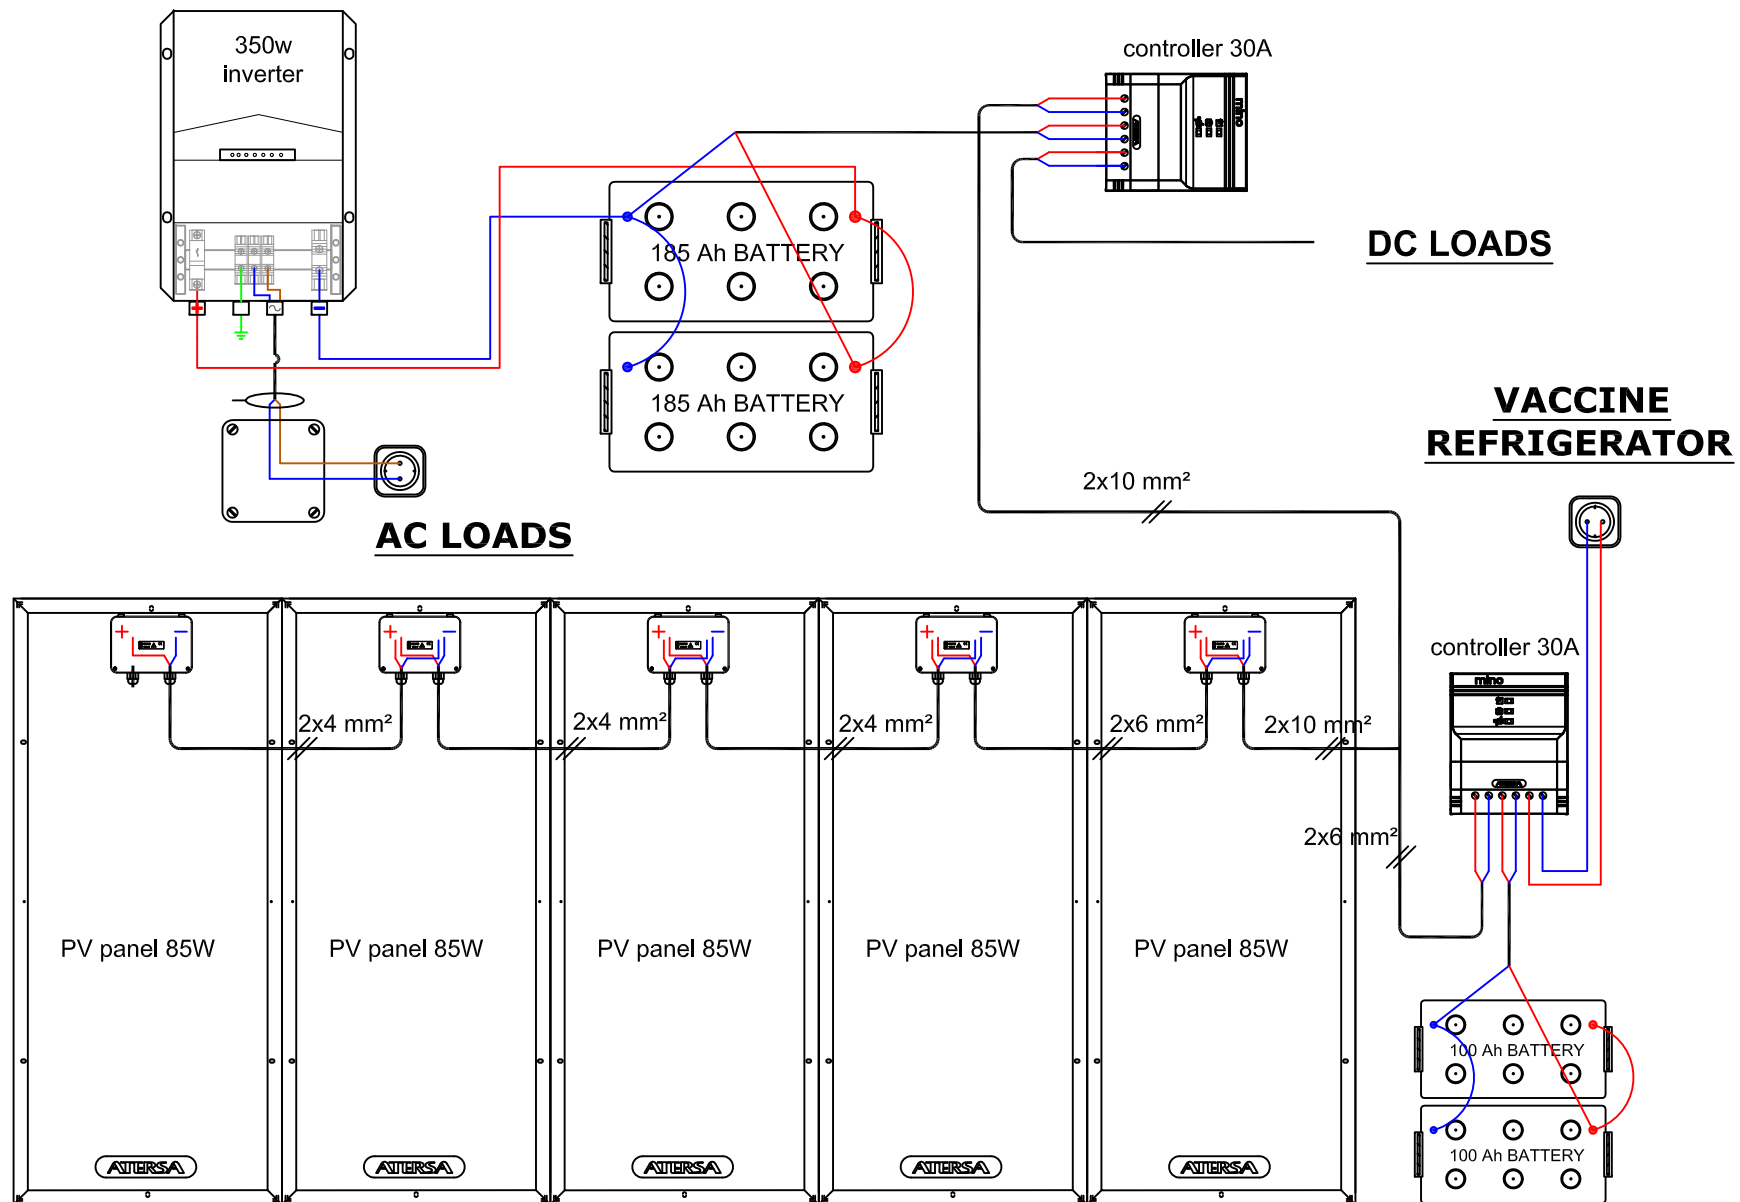

Proj.:		PLANO Nº
