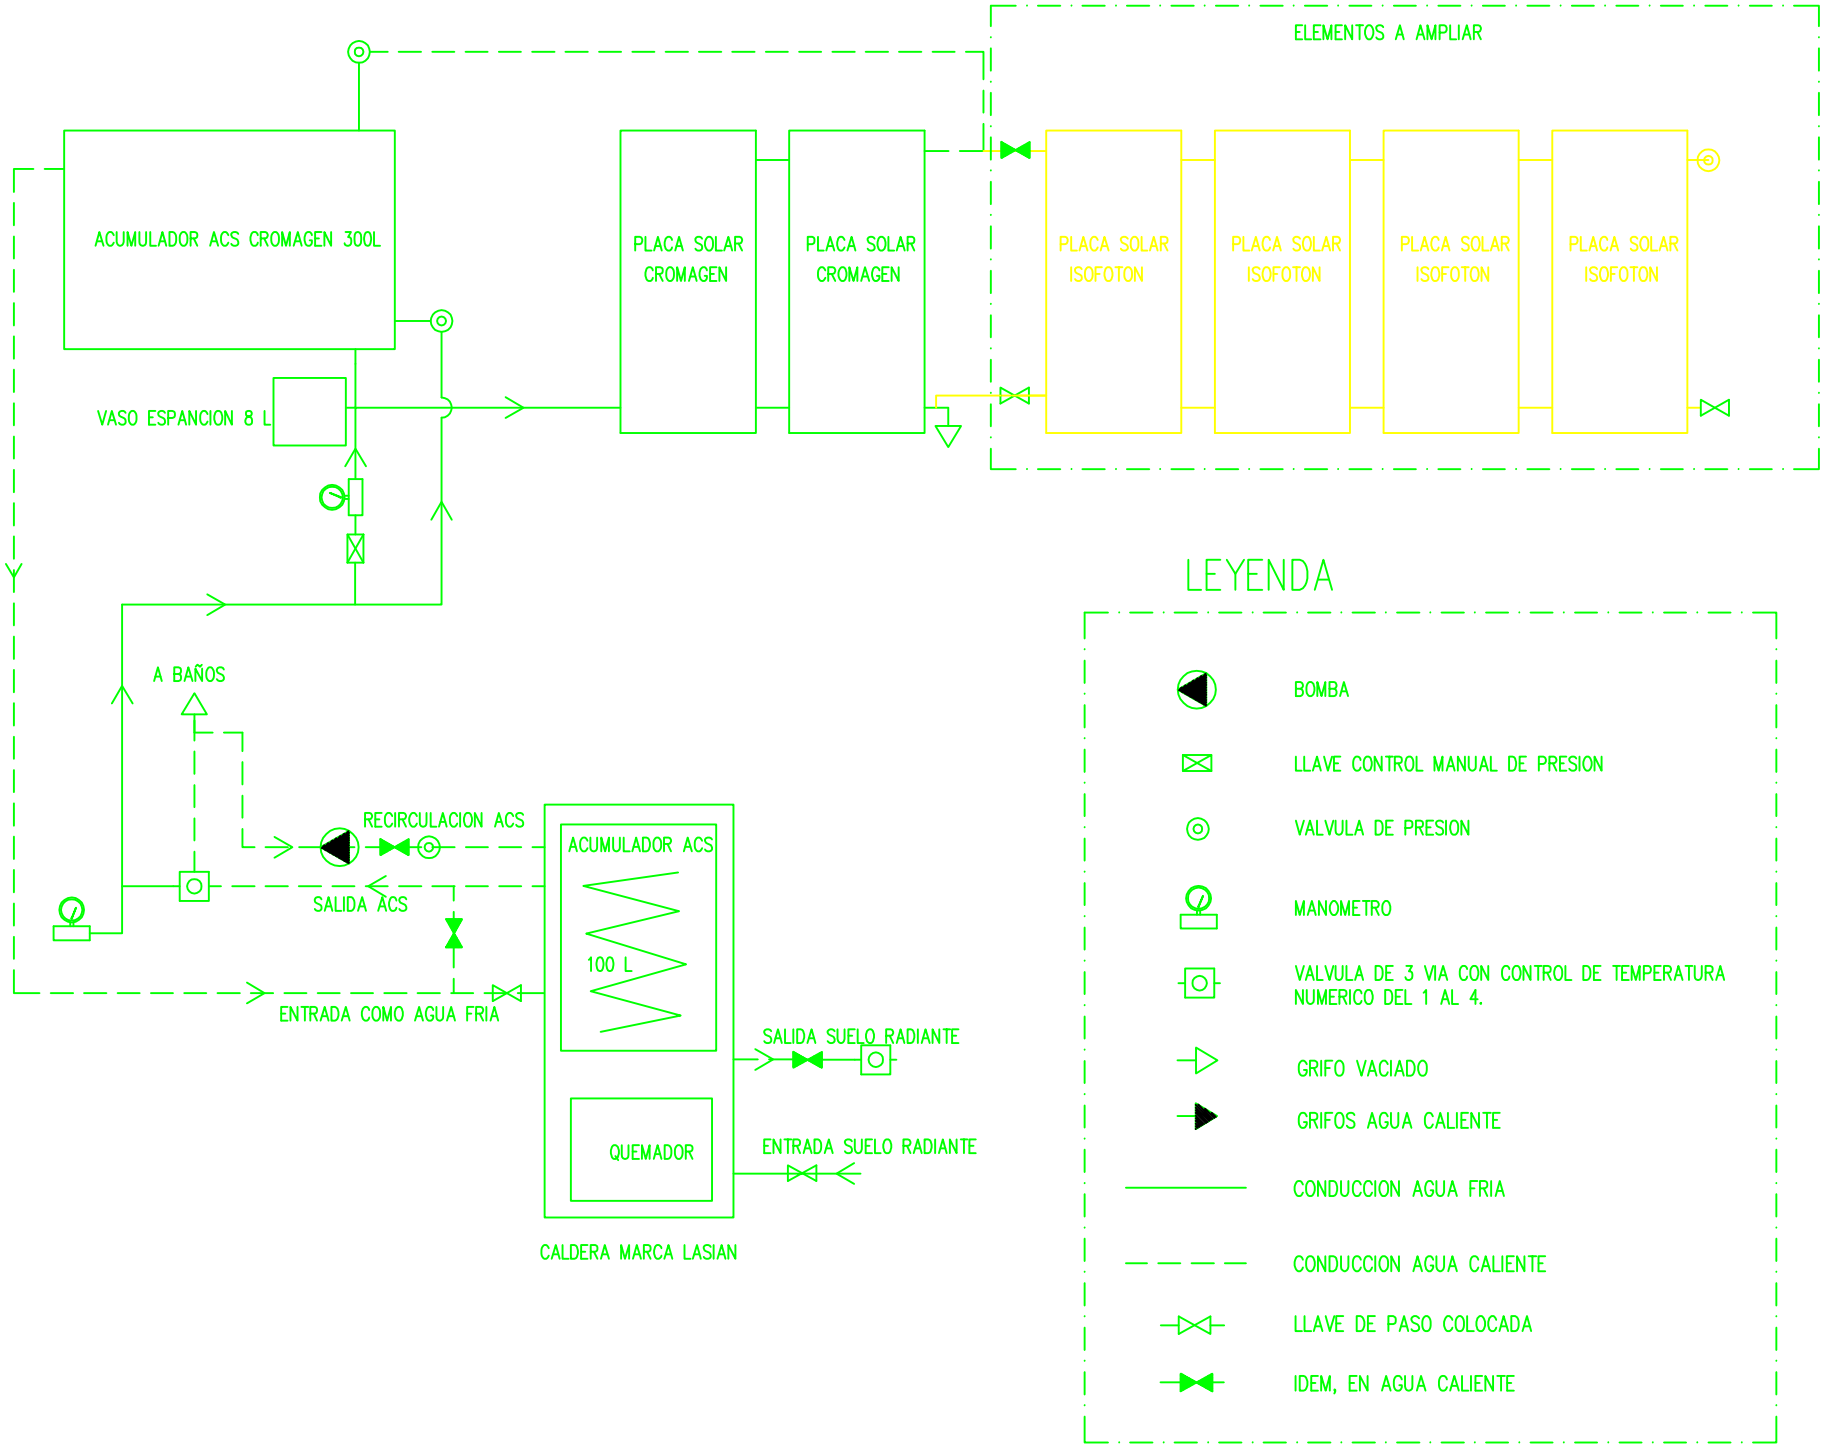
ELEMENTOS A AMPLIAR
ACUMULADOR ACS CROMAGEN 300L
PLACA SOLAR CROMAGEN
PLACA SOLAR CROMAGEN
PLACA SOLAR ISOFOTON
PLACA SOLAR ISOFOTON
PLACA SOLAR ISOFOTON
PLACA SOLAR ISOFOTON
VASO ESPANCION 8 L
A BAÑOS
RECIRCULACION ACS
ACUMULADOR ACS
SALIDA ACS
100 L
ENTRADA COMO AGUA FRIA
SALIDA SUELO RADIANTE
QUEMADOR
ENTRADA SUELO RADIANTE
CALDERA MARCA LASIAN
LEYENDA
BOMBA
LLAVE CONTROL MANUAL DE PRESION
VALVULA DE PRESION
MANOMETRO
VALVULA DE 3 VIA CON CONTROL DE TEMPERATURA NUMERICO DEL 1 AL 4.
GRIFO VACIADO
GRIFOS AGUA CALIENTE
CONDUCCION AGUA FRIA
CONDUCCION AGUA CALIENTE
LLAVE DE PASO COLOCADA
IDEM, EN AGUA CALIENTE