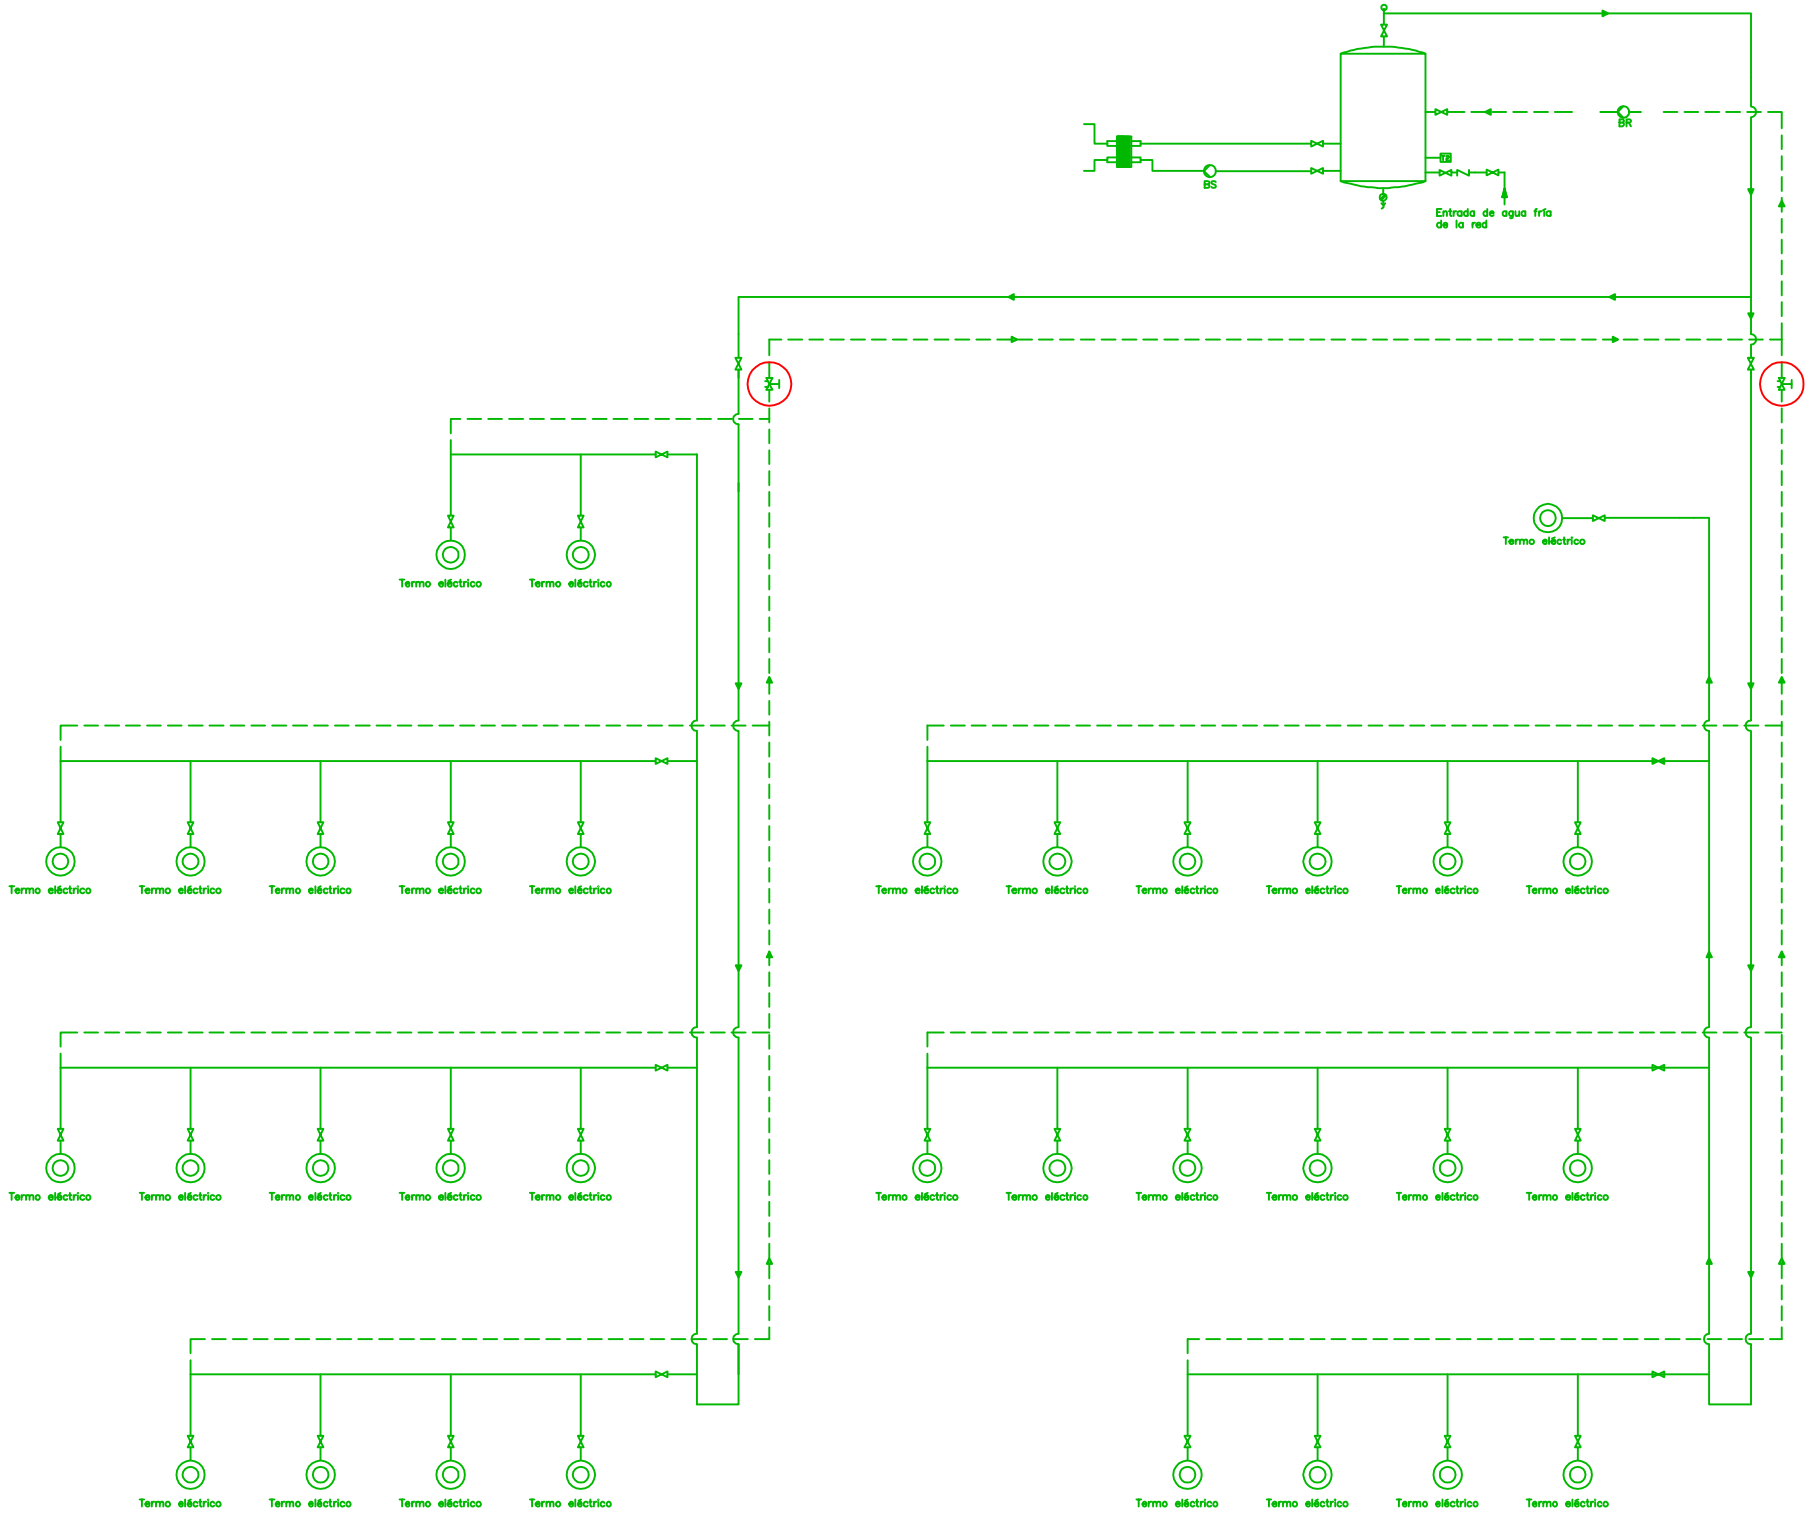
BR
BS
Entrada de agua fría
de la red
Termo eléctrico