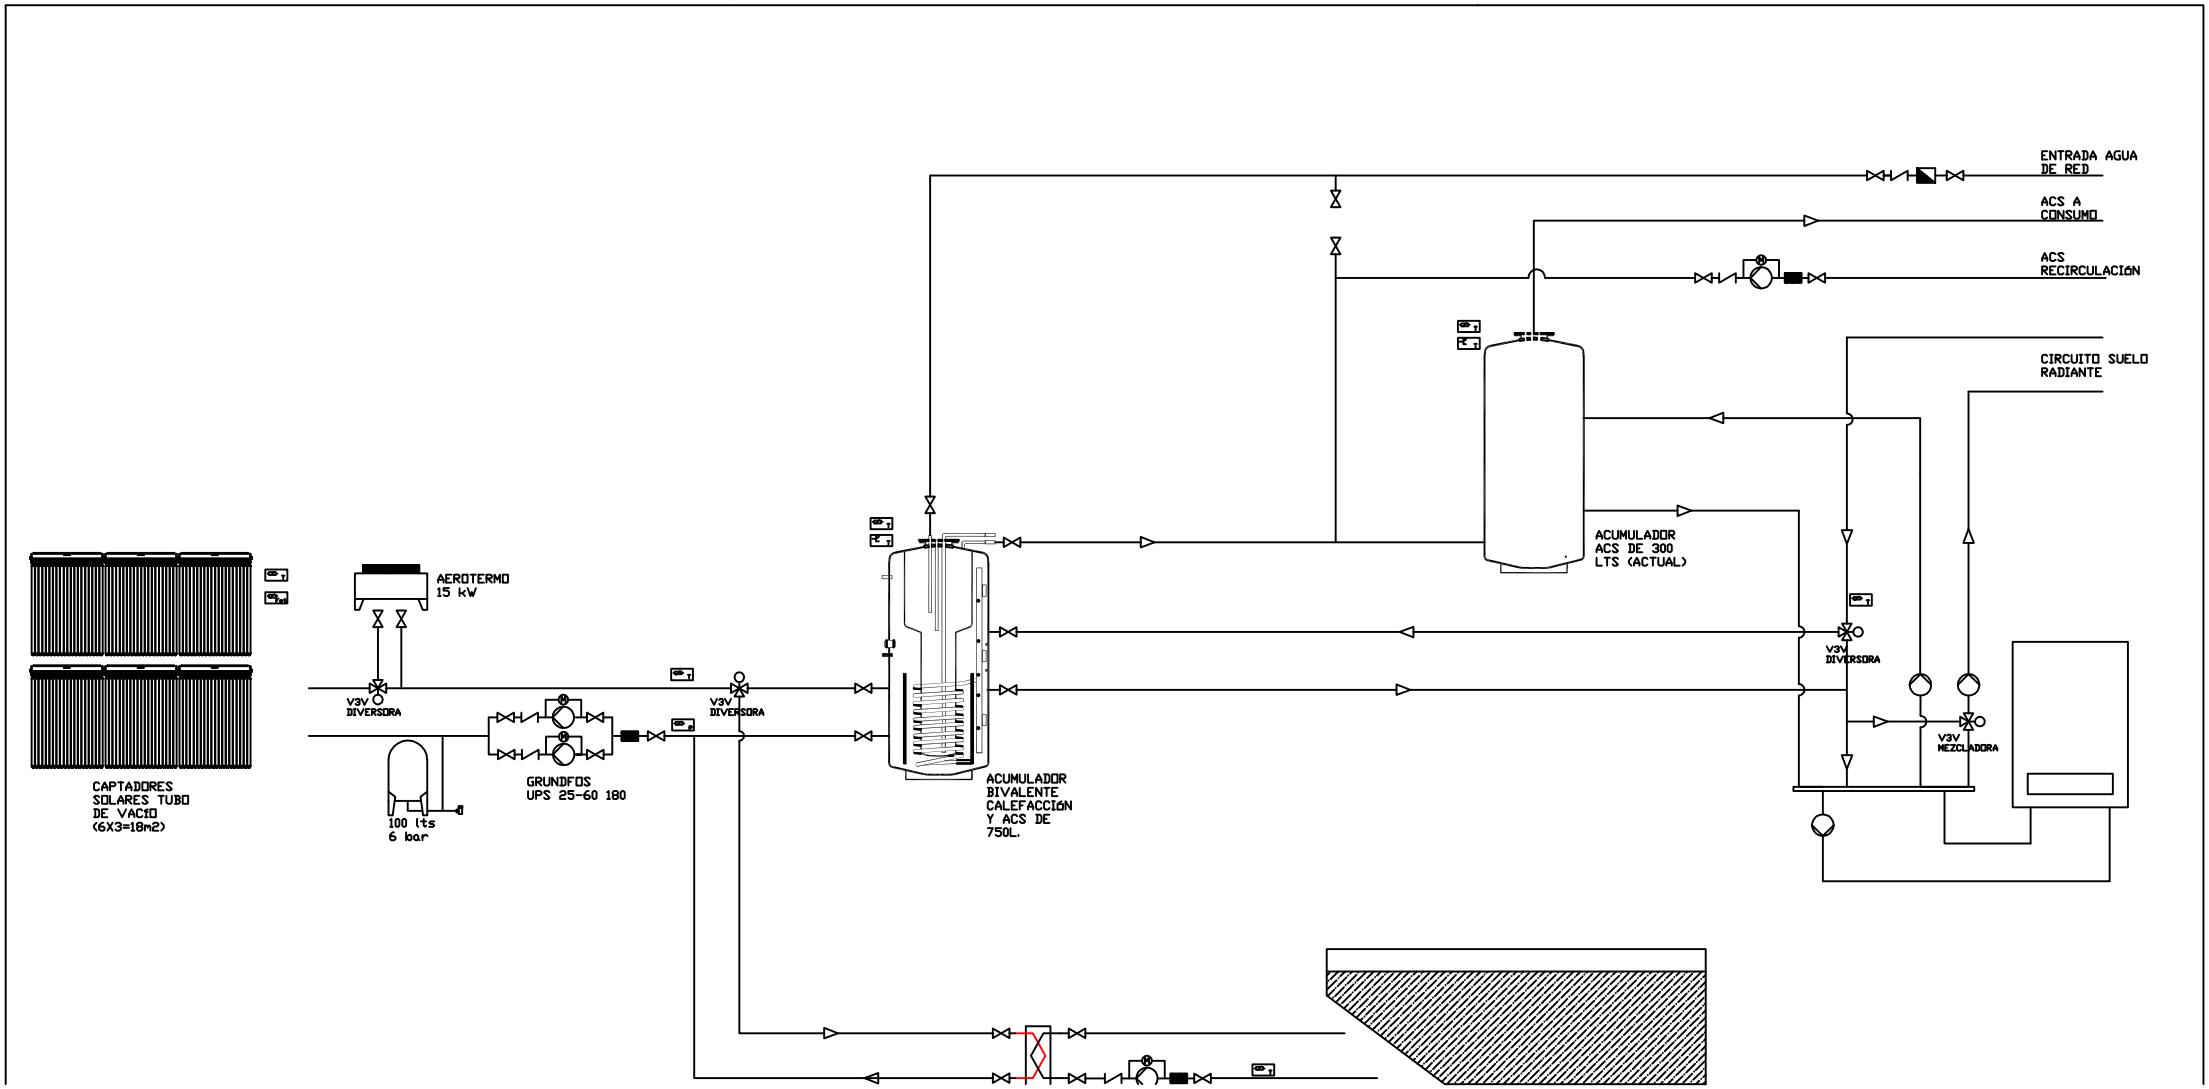
ENTRADA AGUA
DE RED
ACS A
CONSUMO
ACS
RECIRCULACIÓN
CIRCUITO SUELO
RADIANTE
ACUMULADOR
ACS DE 300
LTS (ACTUAL)
AEROTERMO
15 kW
V3V
DIVERSORA
V3V
DIVERSORA
V3V
DIVERSORA
V3V
MEZCLADORA
GRUNDFOS
UPS 25-60 180
100 lts
6 bar
ACUMULADOR
BIVALENTE
CALEFACCIÓN
Y ACS DE
750L.
CAPTADORES
SOLARES TUBO
DE VACÍO
(6X3=18m2)