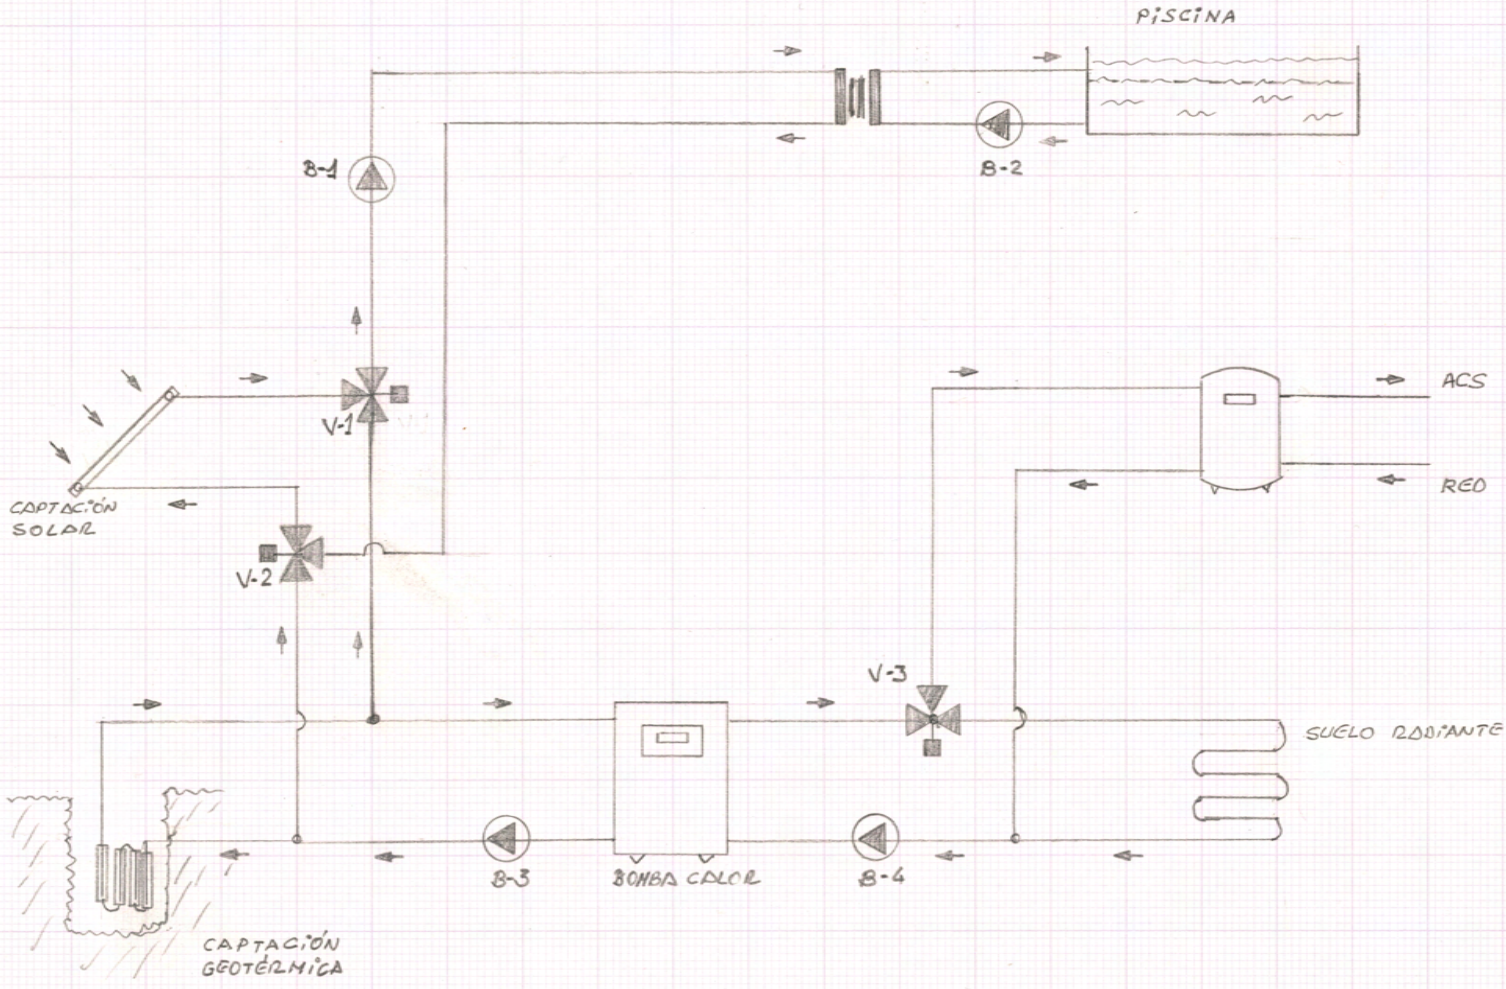
PISCINA
B-1
B-2
V-1
V-2
CAPTACIÓN SOLAR
ACS
RED
V-3
SUELO RADIANTE
B-3
BOMBA CALOR
B-4
CAPTACIÓN GEOTÉRMICA